




2e verdieping - zolder

Schaal 1:50

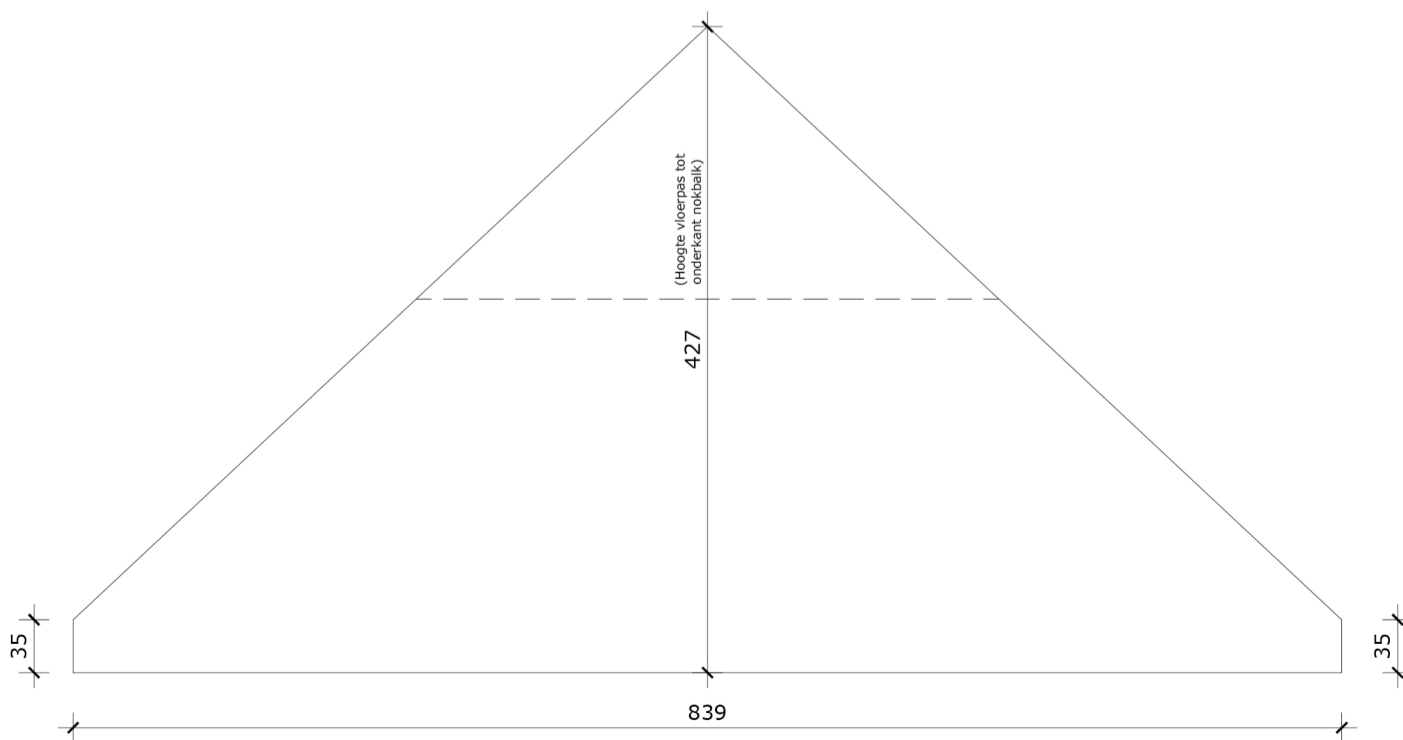

Situatieschets dak

Schaal 1:50

RENOVATIEPROJECT	
PLANTYPE	Grondplan
VERDIEPING	2e verdieping zolder
NIEUWE TOESTAND	
LOCATIE	
Geldhofstraat 107 - 9300 Aalst	
SCHAAL	1:50

